


2. 木造の積算

これから木造の建物の積算を行います。だいたい50㎡ぐらいの平屋の小さな住宅を計画して、下の【例】にならって平面図・断面図・立面図を書いてください。
CADでも手書きでも構いません。なるべく単純な形の方が、数量を拾いやすいです。

【例】

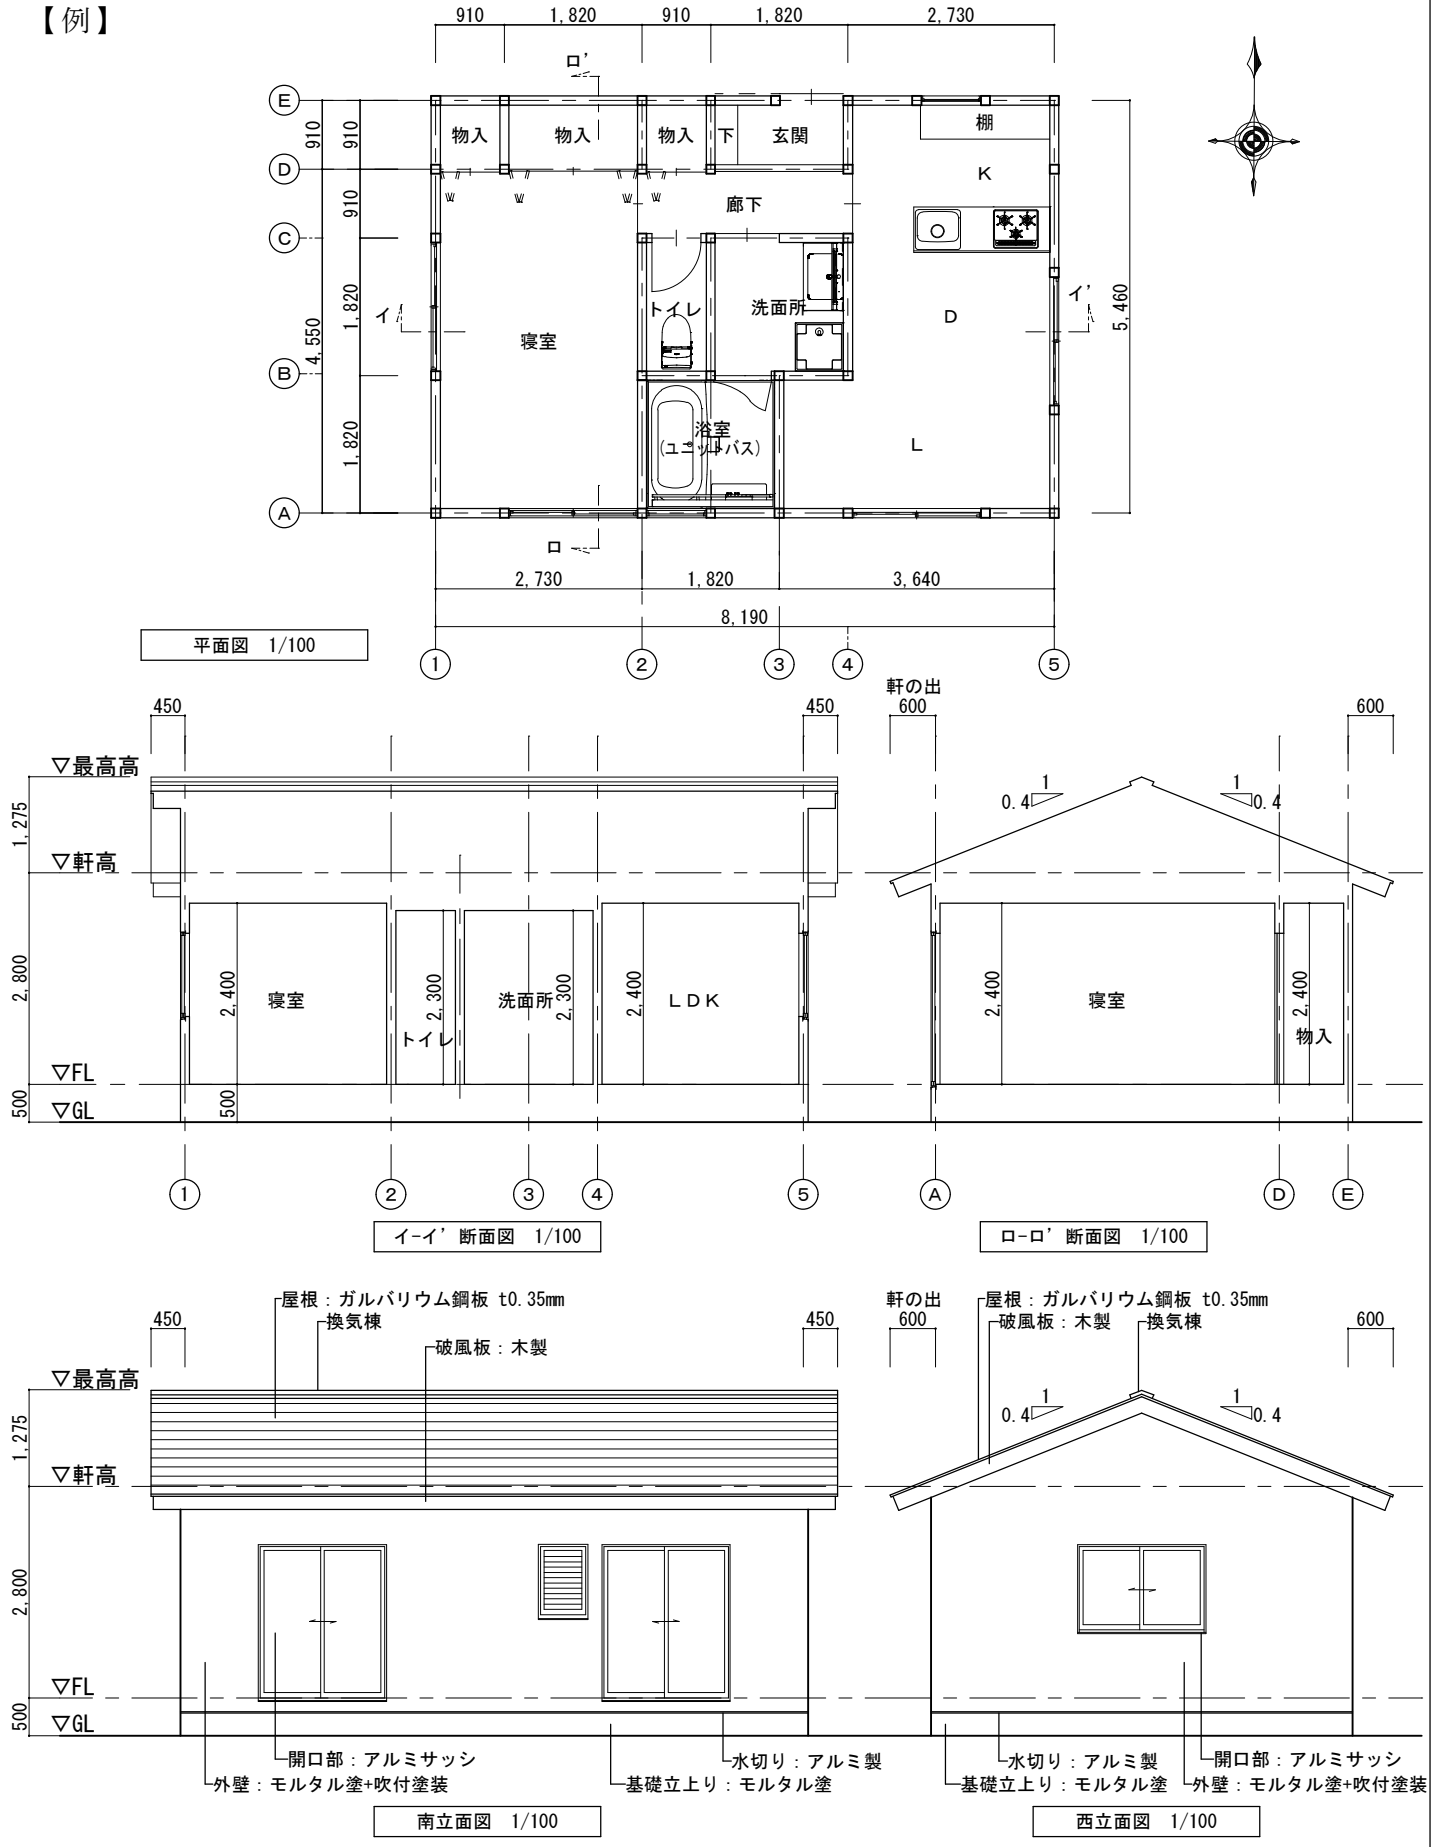

【あなたの木造住宅】